


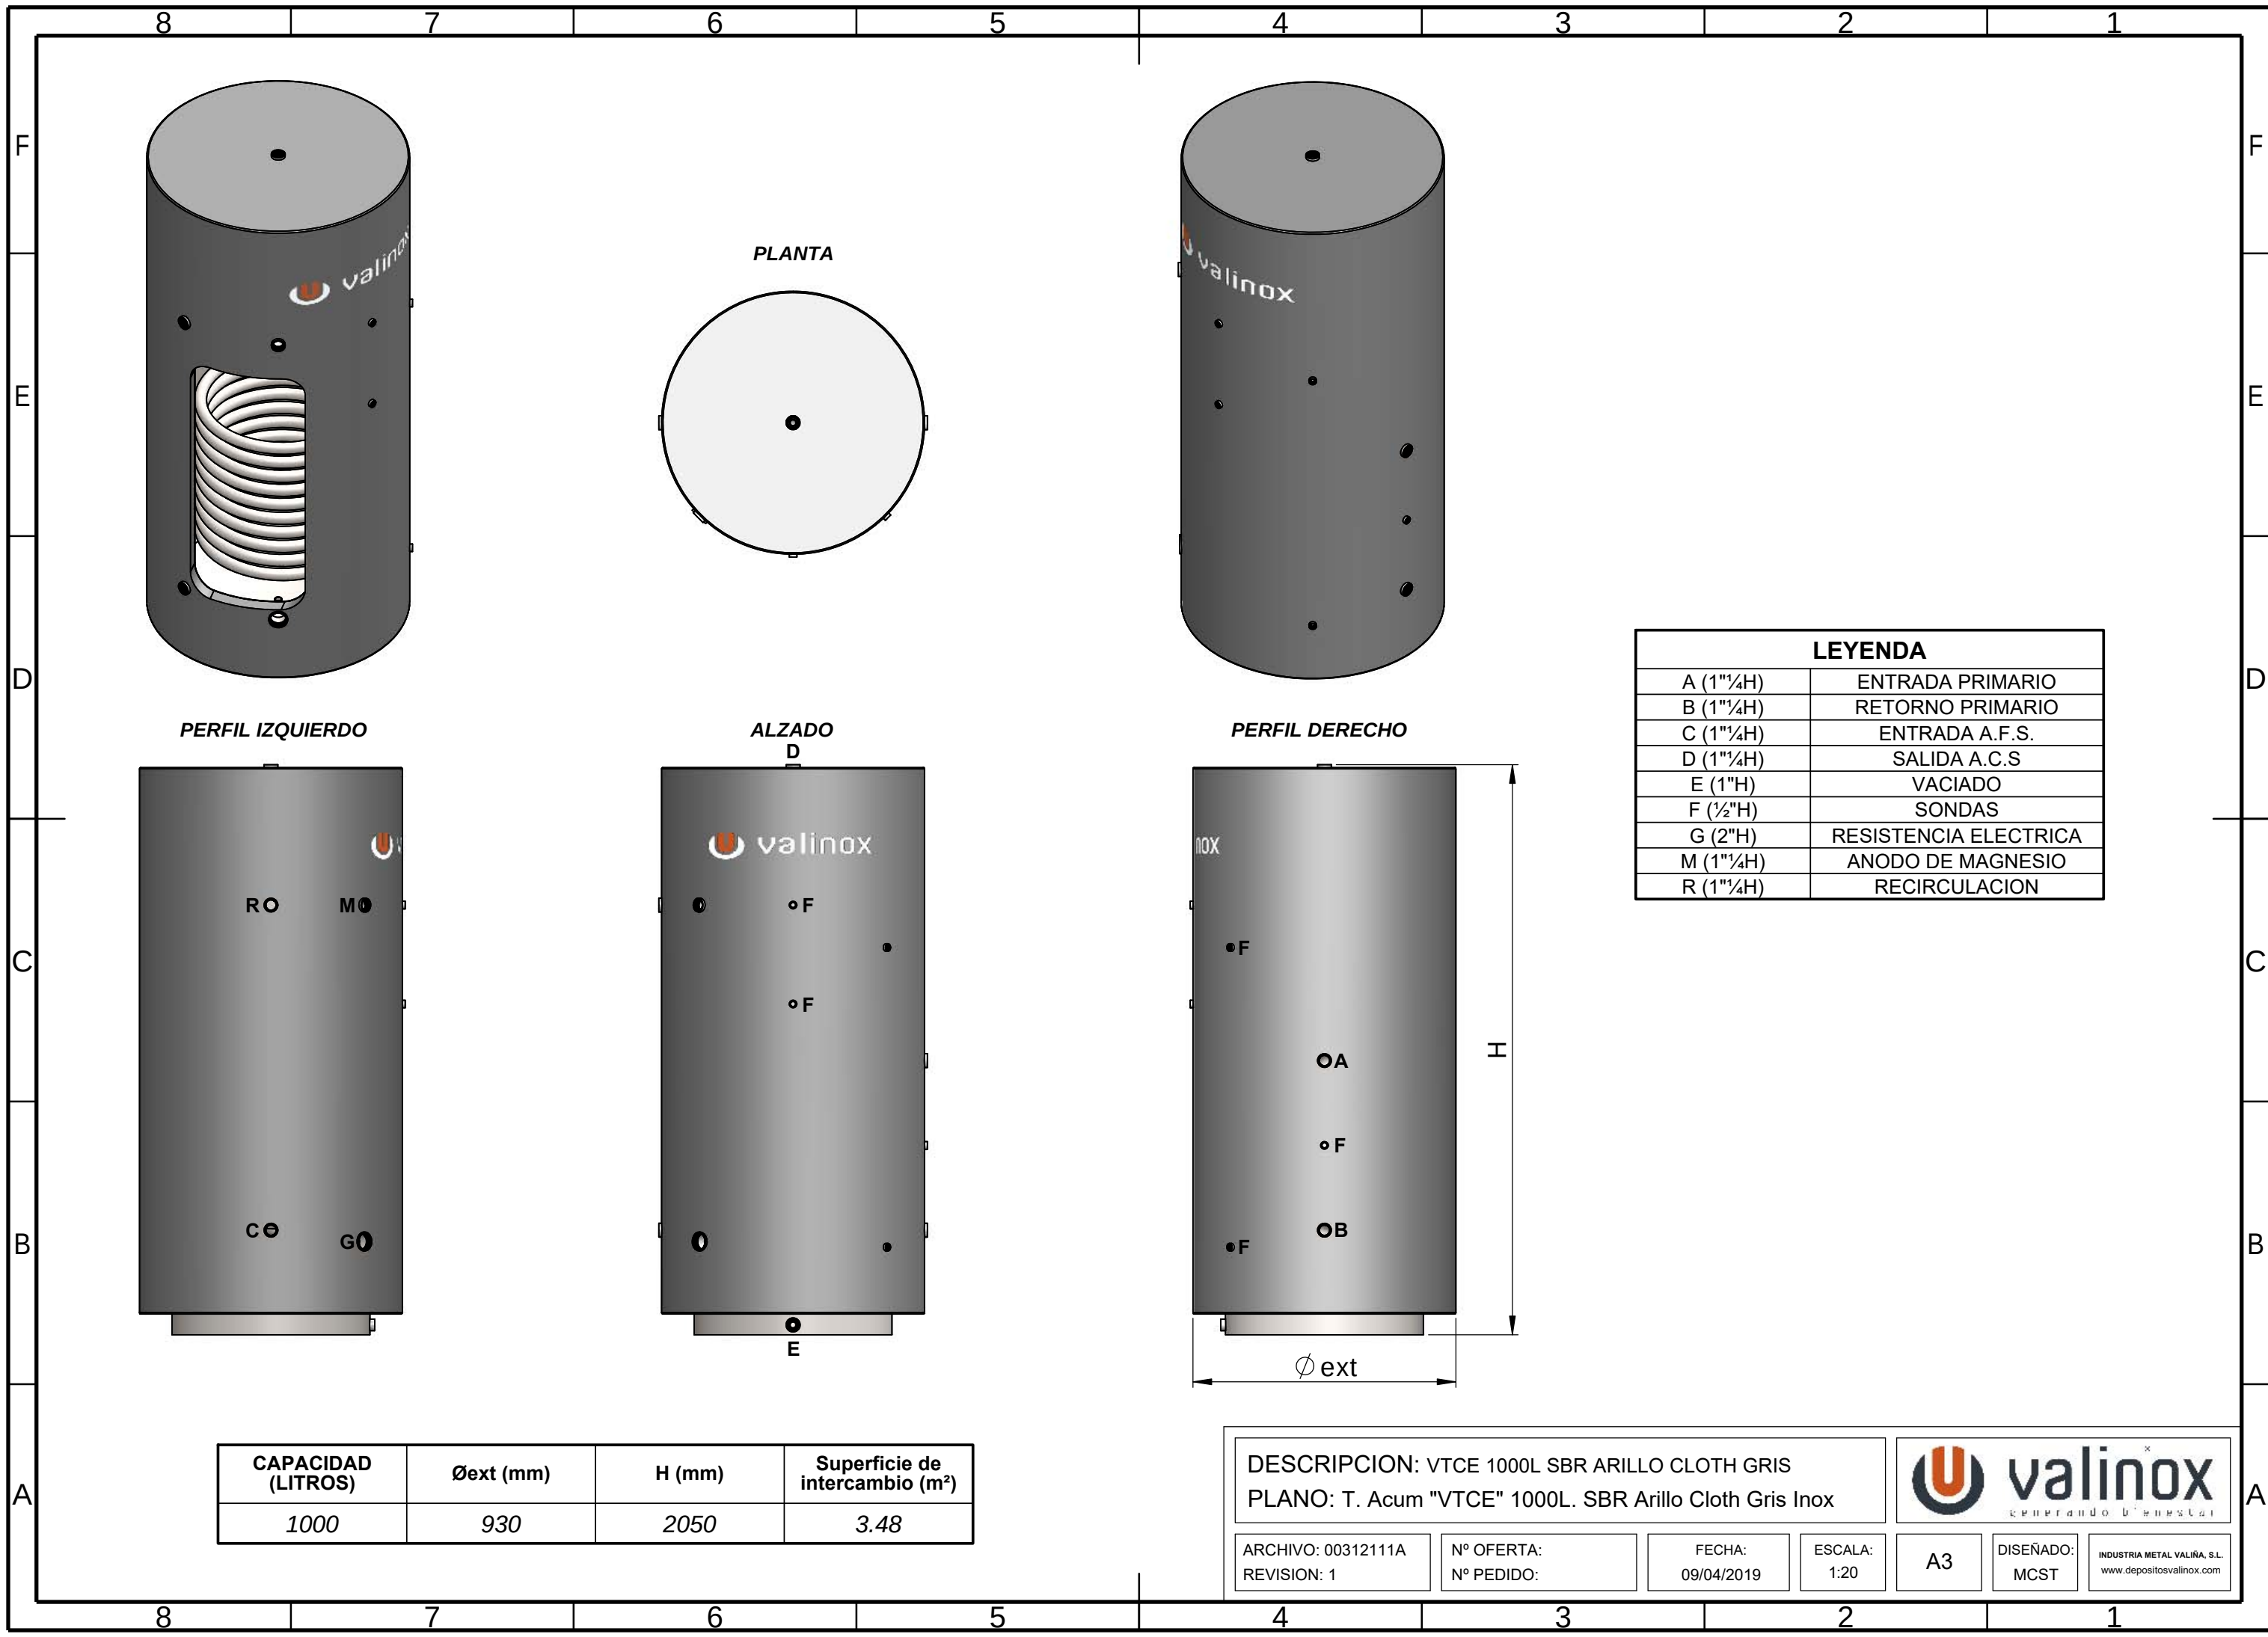

DESCRIPCION: VTCE 1000L SBR ARILLO CLOTH GRIS  
PLANO: T. Acum "VTCE" 1000L. SBR Arillo Cloth Gris Inox



|                                   |                          |                      |                 |    |                   |                                                          |
|-----------------------------------|--------------------------|----------------------|-----------------|----|-------------------|----------------------------------------------------------|
| ARCHIVO: 00312111A<br>REVISION: 1 | Nº OFERTA:<br>Nº PEDIDO: | FECHA:<br>09/04/2019 | ESCALA:<br>1:20 | A3 | DISEÑADO:<br>MCST | INDUSTRIA METAL VALIÑA, S.L.<br>www.depositosvalinox.com |
|-----------------------------------|--------------------------|----------------------|-----------------|----|-------------------|----------------------------------------------------------|