


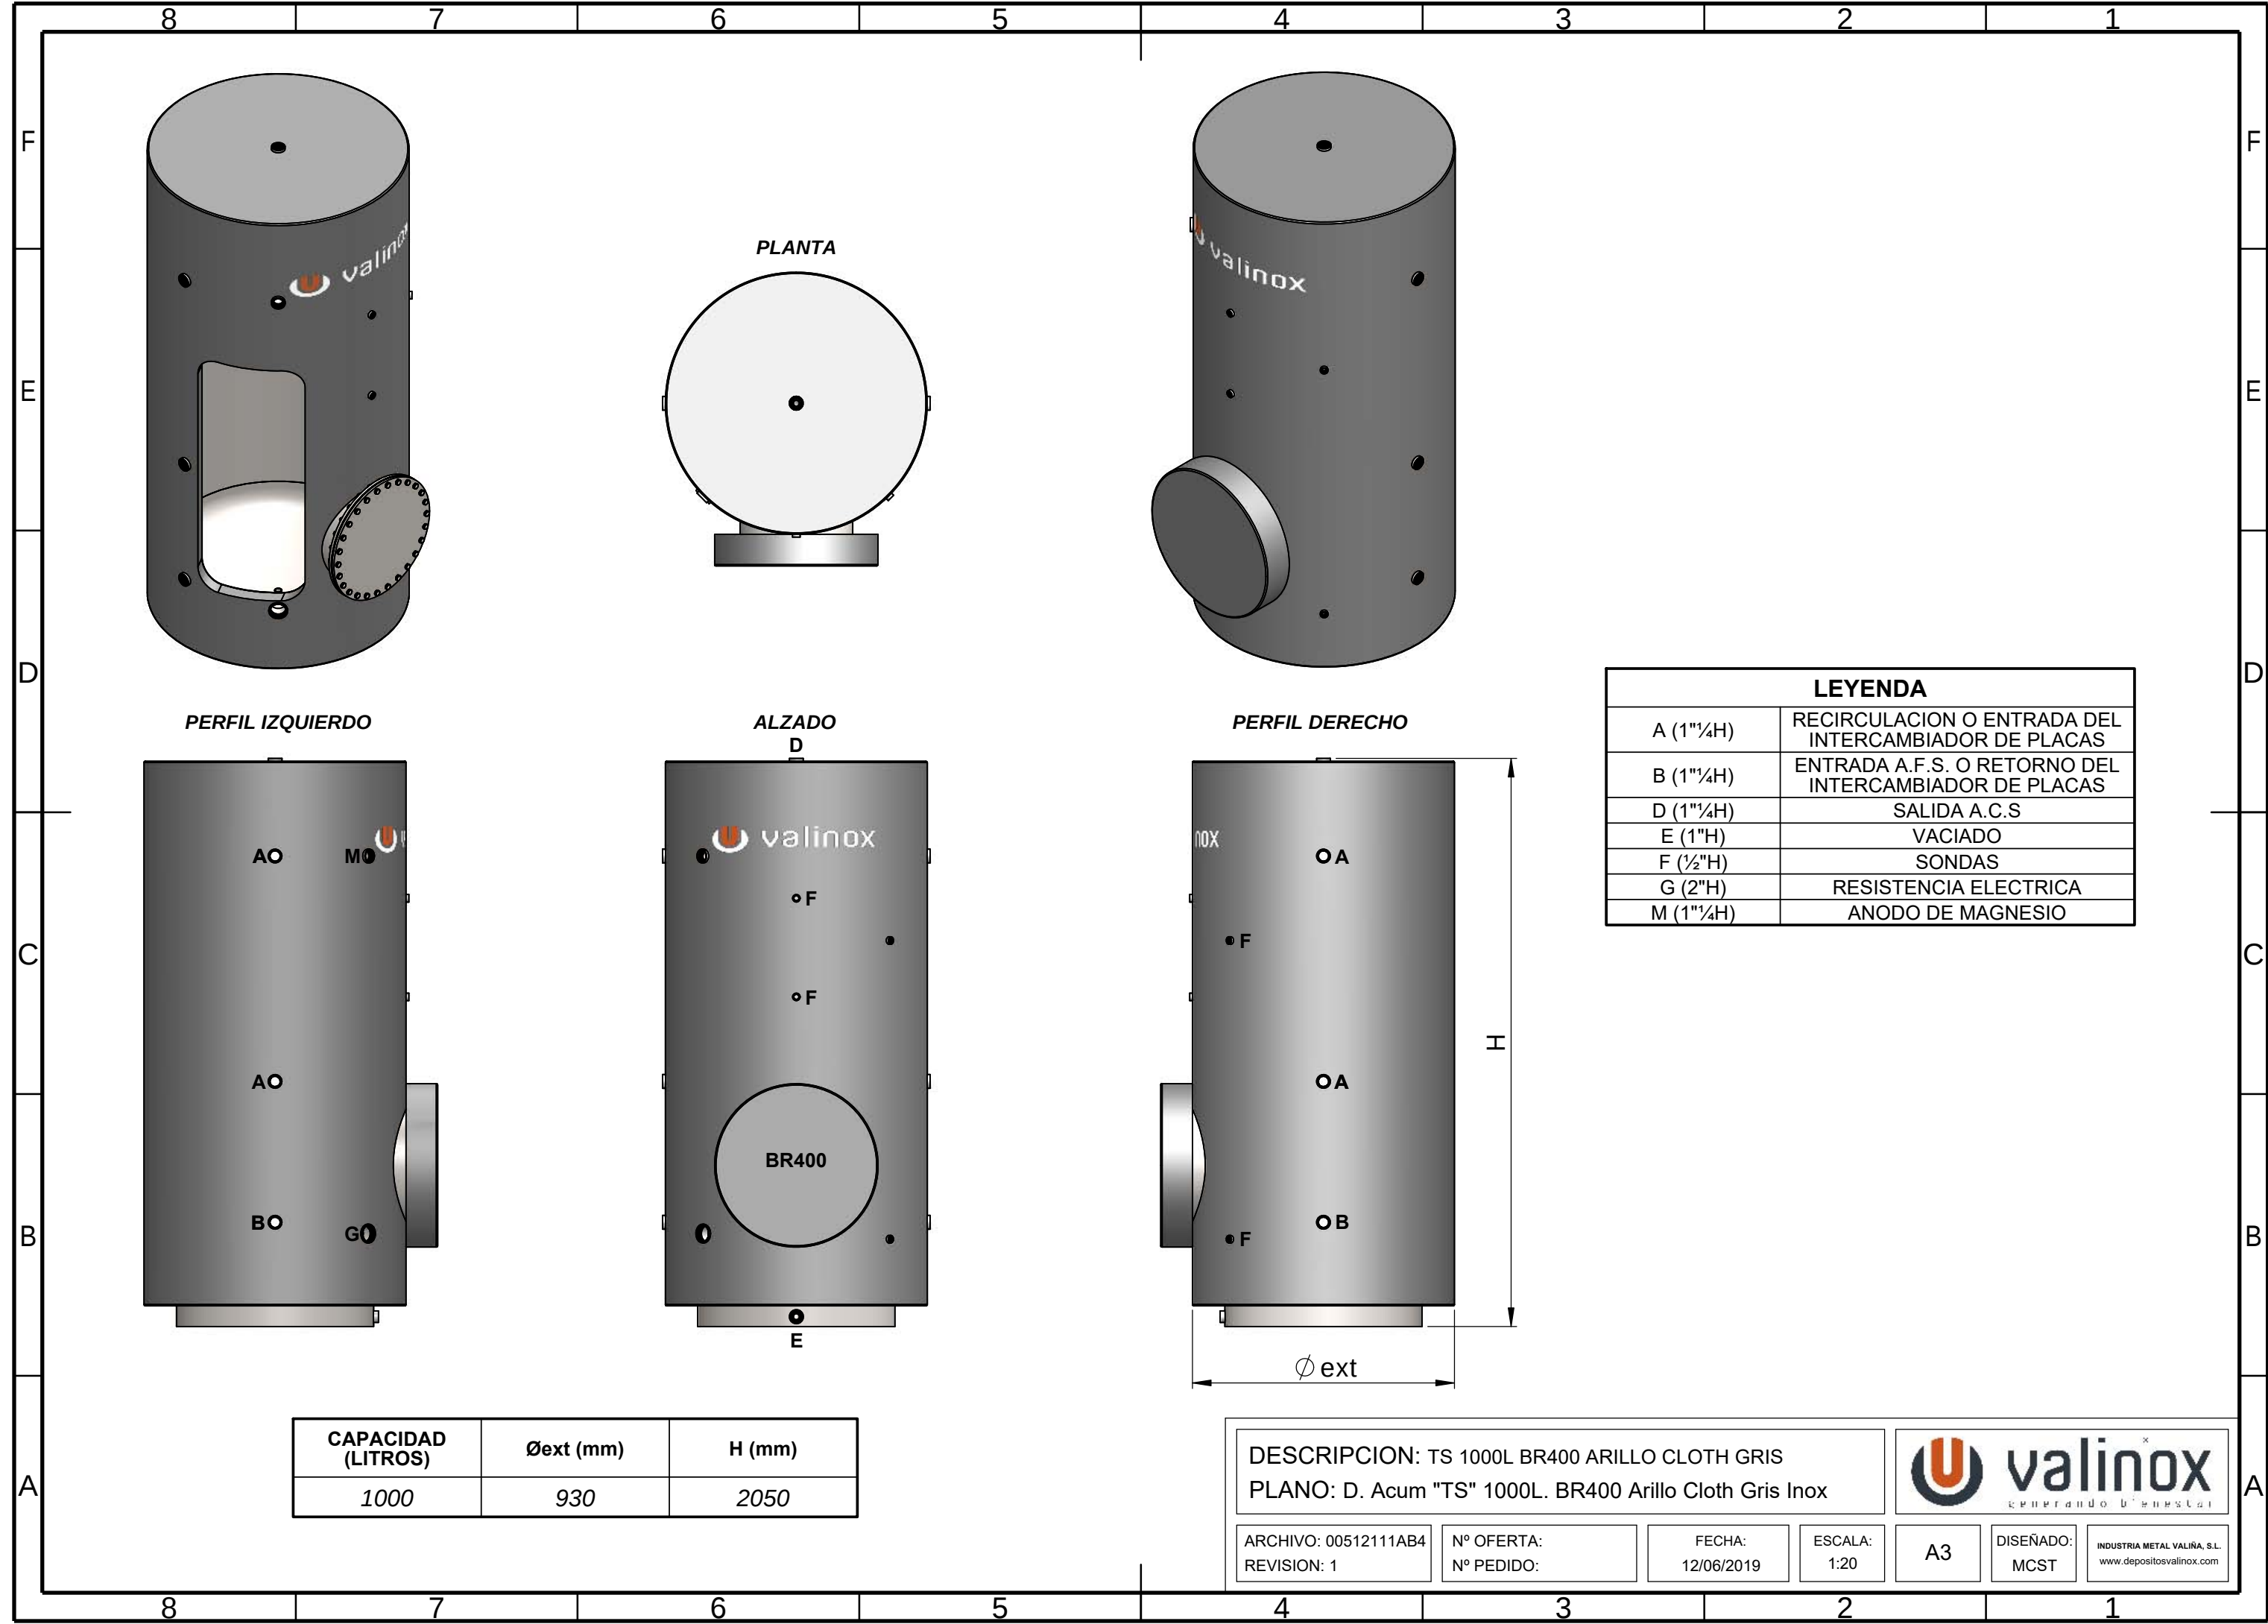

PLANTA

PERFIL IZQUIERDO

ALZADO

PERFIL DERECHO

LEYENDA

A (1"¼H)	RECIRCULACION O ENTRADA DEL INTERCAMBIADOR DE PLACAS
B (1"¼H)	ENTRADA A.F.S. O RETORNO DEL INTERCAMBIADOR DE PLACAS
D (1"¼H)	SALIDA A.C.S
E (1"H)	VACIADO
F (½"H)	SONDAS
G (2"H)	RESISTENCIA ELECTRICA
M (1"¼H)	ANODO DE MAGNESIO

CAPACIDAD (LITROS)	Øext (mm)	H (mm)
1000	930	2050

DESCRIPCION: TS 1000L BR400 ARILLO CLOTH GRIS
PLANO: D. Acum "TS" 1000L. BR400 Arillo Cloth Gris Inox



ARCHIVO: 00512111AB4
REVISION: 1

Nº OFERTA:
Nº PEDIDO:

FECHA:
12/06/2019

ESCALA:
1:20

A3

DISEÑADO:
MCST

INDUSTRIA METAL VALIÑA, S.L.
www.depositosvalinox.com